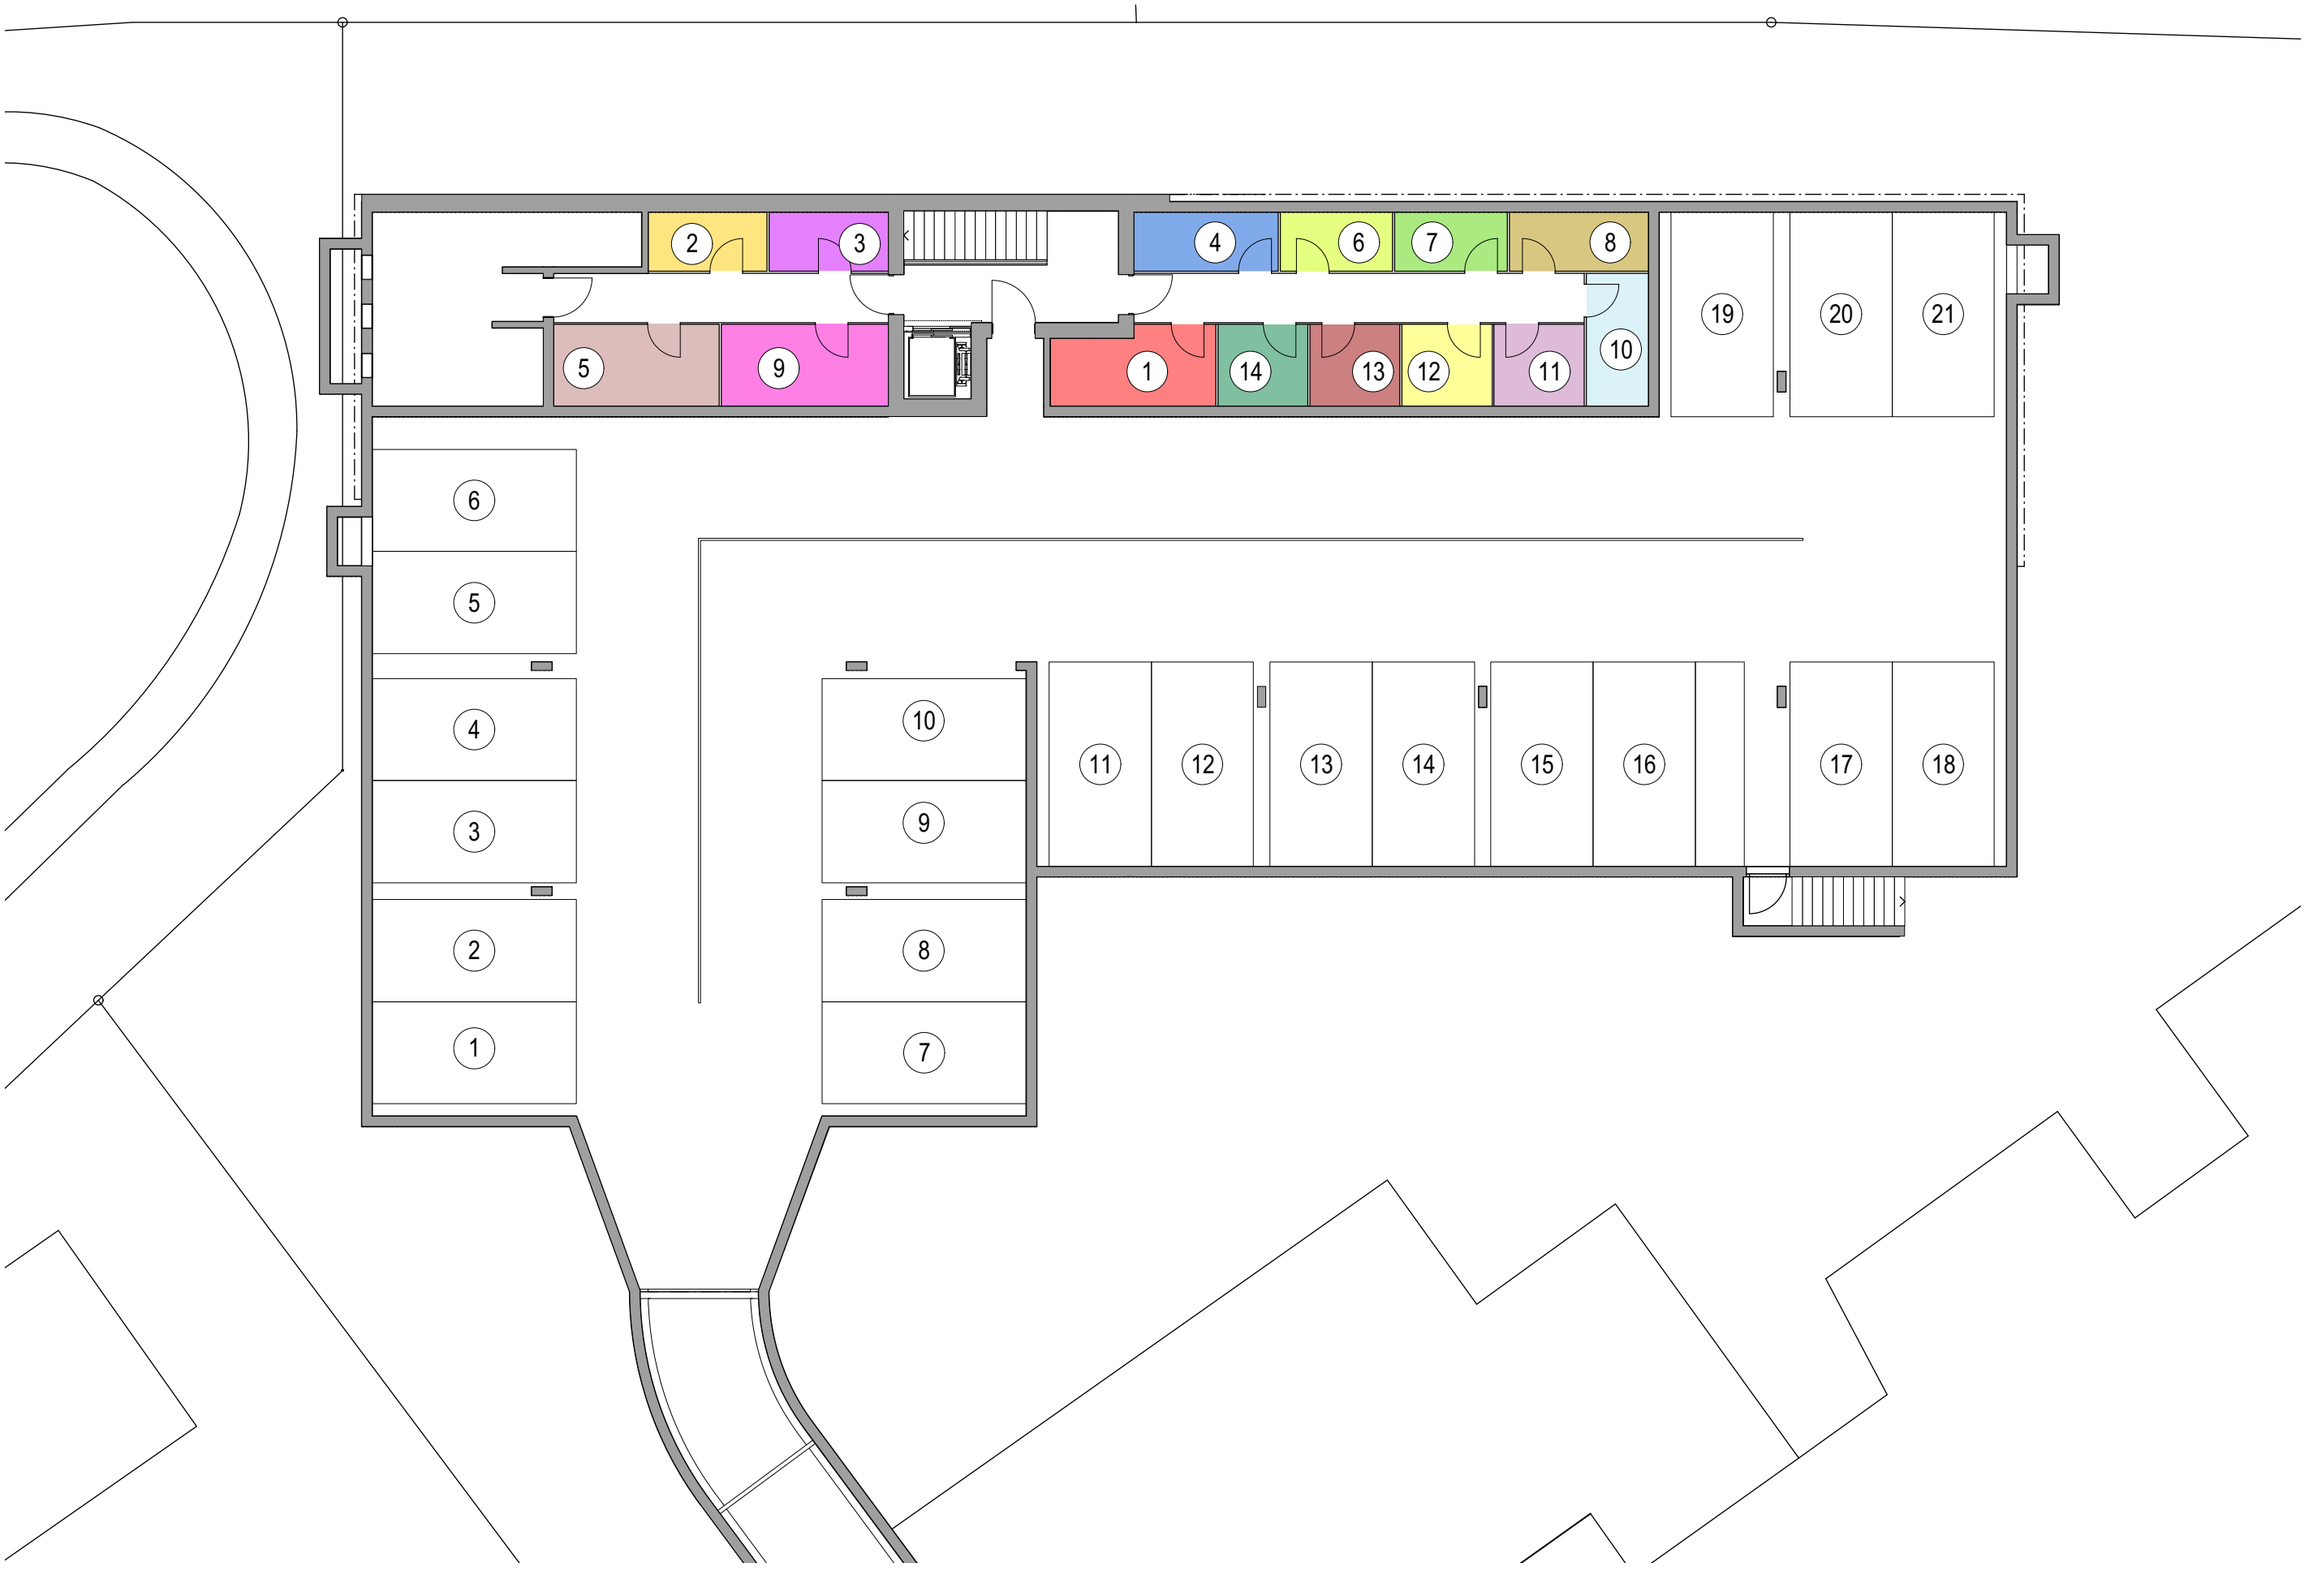

Untergeschoss (Kellerabteile & Parkplätze)

1:150 0 1 2 3 4 5 10m